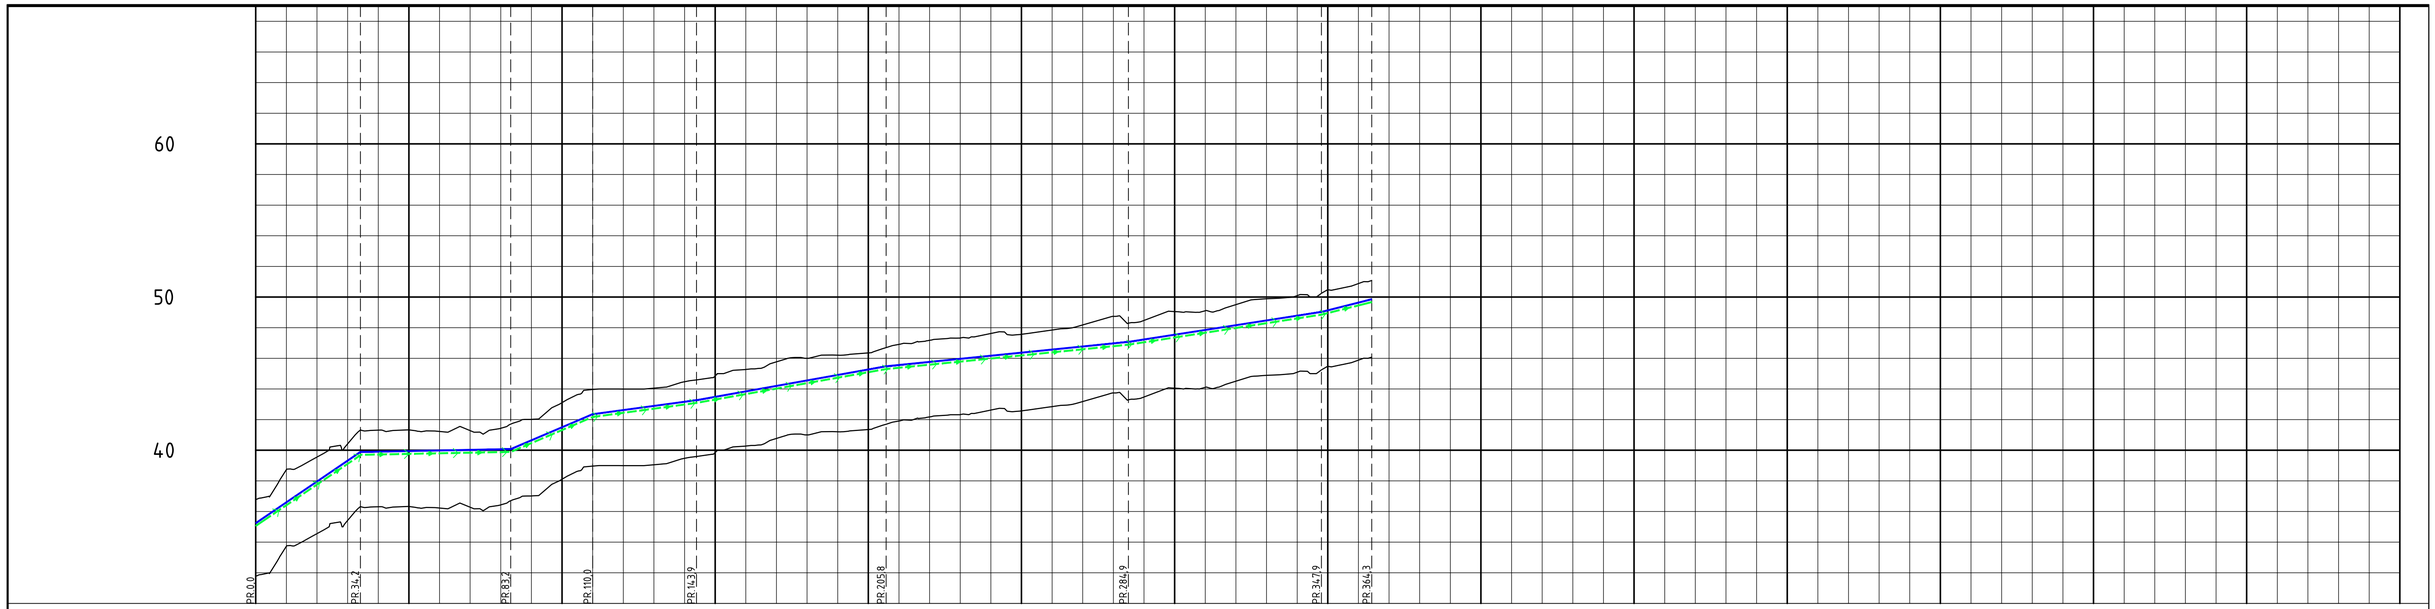

PROFIL NR.		36,77	38,73	39,56	40,42	41,31	41,33	41,23	41,28	41,43	42,02	43,11	43,96	44,00	44,05	44,47	44,85	45,27	45,77	46,00	46,21	46,35	46,91	47,18	47,33	47,62	47,57	47,85	48,18	48,74	48,48	49,05	49,10	49,51	49,89	50,09	50,48	50,88	51,07
Grunneier	
Markslag																																							
Grunnforhold																																							
TERRENG H./TOPP VEGDEKKE																																							
Hor.vinkelpunktavstand i m				34,2			49,1				26,8		33,9			61,9						79,1								63,0						16,4		
Vannledning	Kumavstand i m			34,2			49,1				26,8		33,9			61,9						79,1								63,0						16,4		
	Fall i ‰			135,9			3,8				85,2		27,0			35,7						20,2								31,0						50,2		
	Kote utv. topp		35,24		39,89				40,07			42,35		43,27			45,48						47,07								49,03						49,85		
	Type og dim																																						
Pumpeledning spillvann	Kumavstand i m			34,4			48,9				26,8		33,9			61,9						79,1								63,0						16,4		
	Fall i ‰			136,4			3,9				85,1		27,2			35,7						20,1								31,1						50,1		
	Kote utv. topp		35,06		39,70				39,89			42,17		43,09			45,30						46,89								48,85						49,67		
	Type og dim																																						

Pr.:20191924 OVA Bjåstad-Røyset Hareid\8 PLAN\DATA Plan_infrastruktur\Tegninger\LAY GH.dwg GH005 29. Apr. 2020 - 17:19:25 LC 1:1 ISO FULL BLEED A1 (594.00 X 841.00 MM)

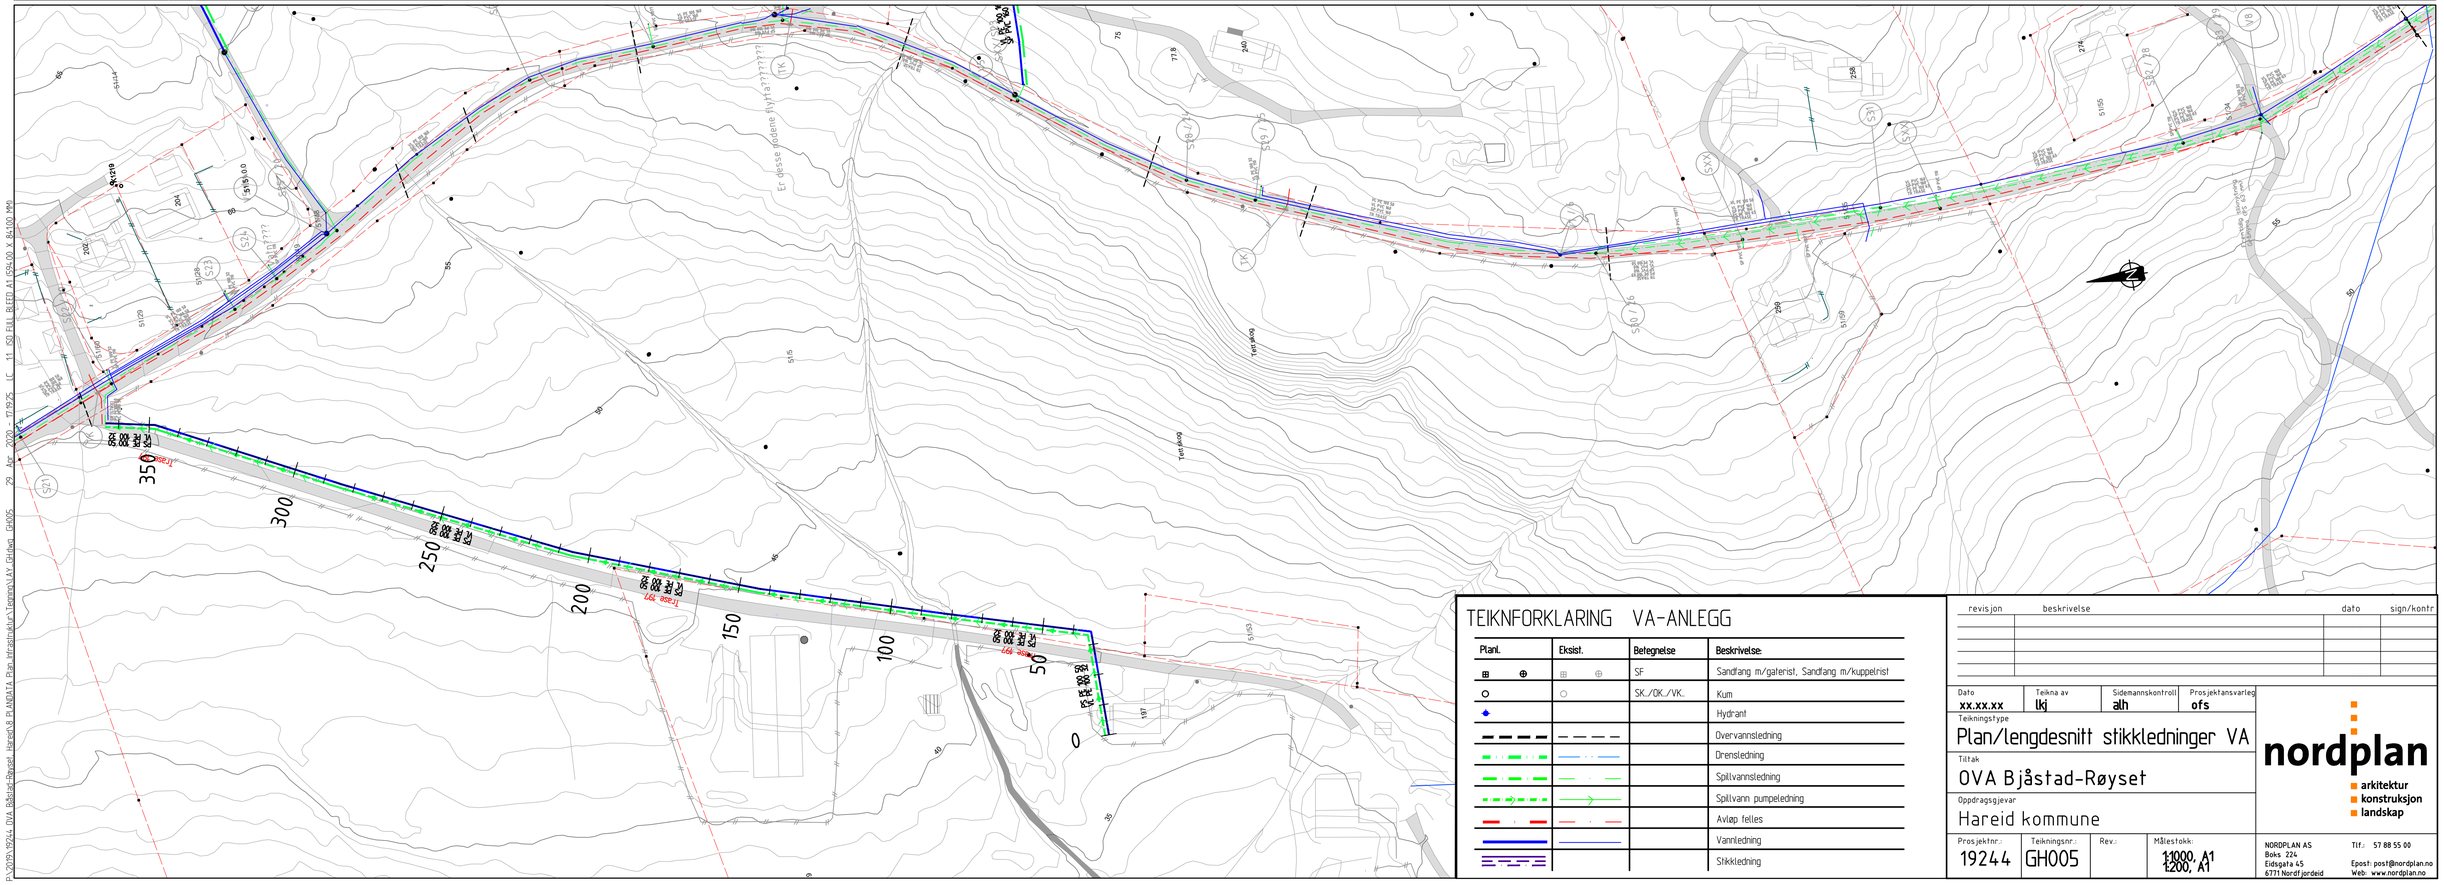

TEIKNFORKLARING VA-ANLEGG

Planl.	Eksist.	Betegnelse	Beskrivelse:
⊞ ⊕	⊞ ⊕	SF	Sandfang m/gaterist, Sandfang m/kuppelrist
○	○	SK../OK../VK..	Kum
			Hydrant
			Overvannsledning
			Drensledning
			Spillvannsledning
			Spillvann pumpeledning
			Avløp felles
			Vannledning
			Stikkledning

revisjon	beskrivelse	dato	sign/kontr

Dato	Teikna av	Sidemannskontroll	Prosjektansvarleg
xx.xx.xx	lkj	alh	ofs

Teikningstype: Plan/lengdesnitt stikkledninger VA

Tiltak: OVA Bjåstad-Røyset

Oppdragsgjevar: Hareid kommune

Prosjektnr.:	Teikningsnr.:	Rev.:	Målestokk:
19244	GH005		1:1000, A1 1:200, A1

nordplan
arkitektur
konstruksjon
landskap

NORDPLAN AS
Boks 224
Eidsgata 45
6711 Nordfjordeid

Tlf.: 57 88 55 00
Epost: post@nordplan.no
Web: www.nordplan.no